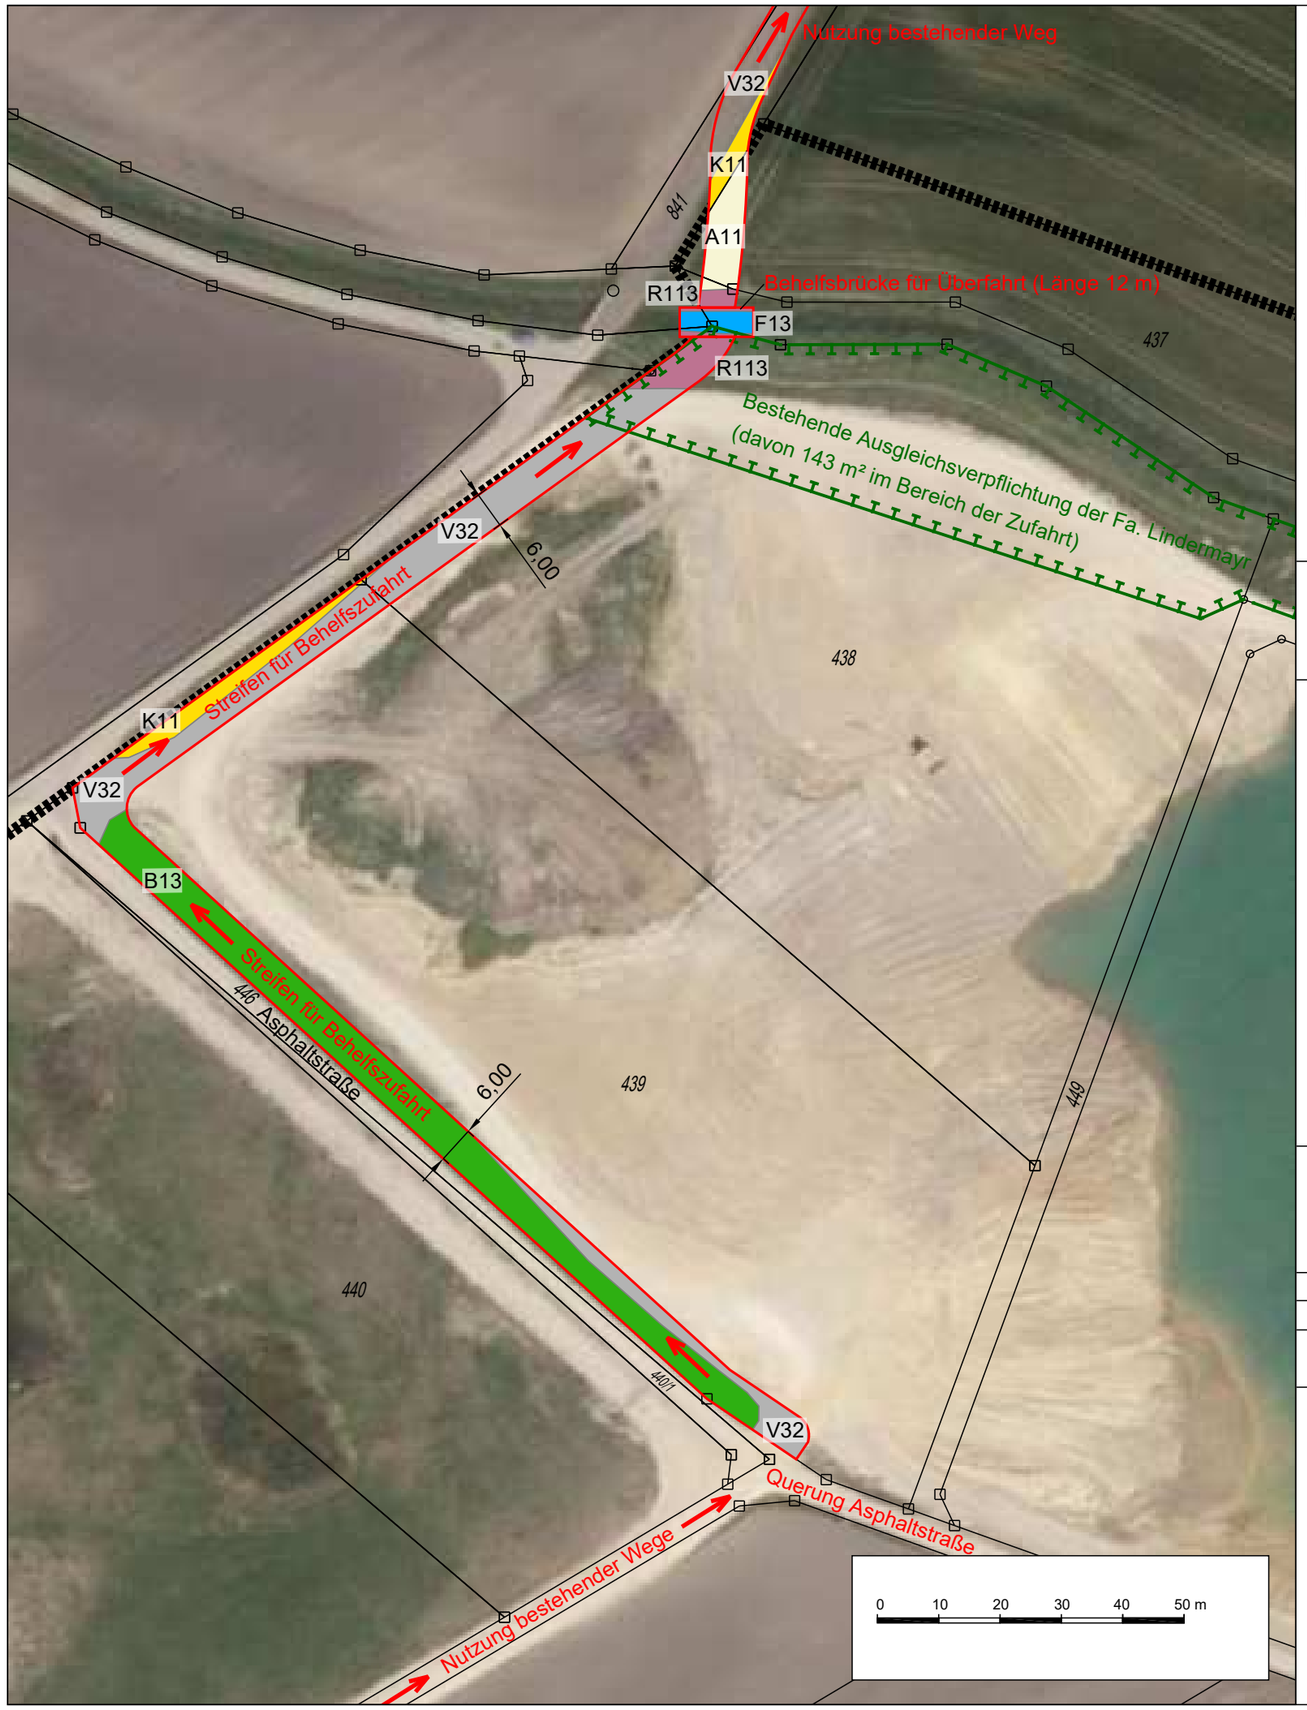

LEGENDE

Inanspruchnahme von Flächen durch Zufahrt / Querung Friedberger Ach

	Flächeninanspruchnahme Zufahrt / Querung Friedberger Ach
F13	deutlich veränderte Fließgewässer
K11	artenarme Säume und Staudenfluren
R113	sonstige Landröhrichte
A11	intensiv bewirtschaftete Äcker
B13	Initiales Gebüschstadium
V32	befestigte Wirtschaftswege

Sonstiges

422	Gemarkungsgrenze, Flurgrenze, Fl.-Nr.
	bestehende Ausgleichsfläche der Fa. Lindermayr

Plangrundlagen:

Luftbild	© Bay. Vermessungsverwaltung	Stand: 2018
Digitale Flurkarte	© Bay. Vermessungsverwaltung	Stand: 2015

Bauherr: **Lindermayr GmbH & Co.KG Kieswerk**
Innere Industriestraße 26
86316 Friedberg-Derching .....

Vorhaben: **NASSABBAU (KIES) MIT ANSCHLIEßENDER WIEDERVERFÜLLUNG**
Flur Nrn. 838, 838/2 und 838/3 Gemarkung Mühlhausen
Gemeinde Affing

Planart: **Bestand - Zufahrt / Querung Friedberger Ach**

Maßstab: 1 : 1.000 Beilage: 5b

Bearbeitet:	HB / AS	Datum:	29.09.2020
Geprüft:	Brugger	Plangröße:	297 x 420 mm
Projekt-Nr.:	1634	Datei/Pfad:	Q:\Objekt\1634\ Pläne\ 1634_Abbauplanung.dwg

brugger landschaftsarchitekten stadtplaner_ökologen
Deuringerstr. 5a, 86551 Aichach
Tel. 08251 8768 - 0, Fax -88
E-Mail: info@brugger-landschaftsarchitekten.de
www.brugger-landschaftsarchitekten.de