

LEGENDE

- Höhenlinien:**
- umgebender Bestand
 - Abbaubereich nach der Auffüllung
- Verfüllung mit Z0 Material, Abraum und Spülschlamm**
- Auffüllung auf 0,40 m unter Urgelände
 - Auffüllung auf 0,50 bis 0,60 m unter Urgelände
 - Anlage von flachen Mulden mit einer Tiefe von max. 2,00 m unter Urgelände
- Auffüllrichtung**
- LKW- Zufahrt zum Abbaubereich mit Schranke**
- Oberbodenauftrag**
- Oberbodenauftrag 0,4 m auf die aufgefüllte Fläche

Plangrundlagen:
 DGM © Bay. Vermessungsverwaltung Stand: 2018
 Digitale Flurkarte © Bay. Vermessungsverwaltung Stand: 2015


Bauherr: **Lindermayr GmbH & Co.KG Kieswerk**
 Innere Industriestraße 26
 86316 Friedberg-Derching

Vorhaben: **NASSABBAU (KIES) MIT ANSCHLIEßENDER WIEDERVERFÜLLUNG**
 Flur Nrn. 838, 838/2 und 838/3 Gemarkung Mühlhausen
 Gemeinde Affing

Planart: **Verfüllung**

Maßstab: 1 : 2.000 Beilage: 7

Bearbeitet: HB / CA / AS	Datum: 10.02.2021
Geprüft: Brugger	Plangröße: 885 x 2.206 mm
Projekt-Nr.: 1634	Datei/Pfad: Q:\Objekt\1634\ Pläne\ 1634_Abbauplanung.dwg

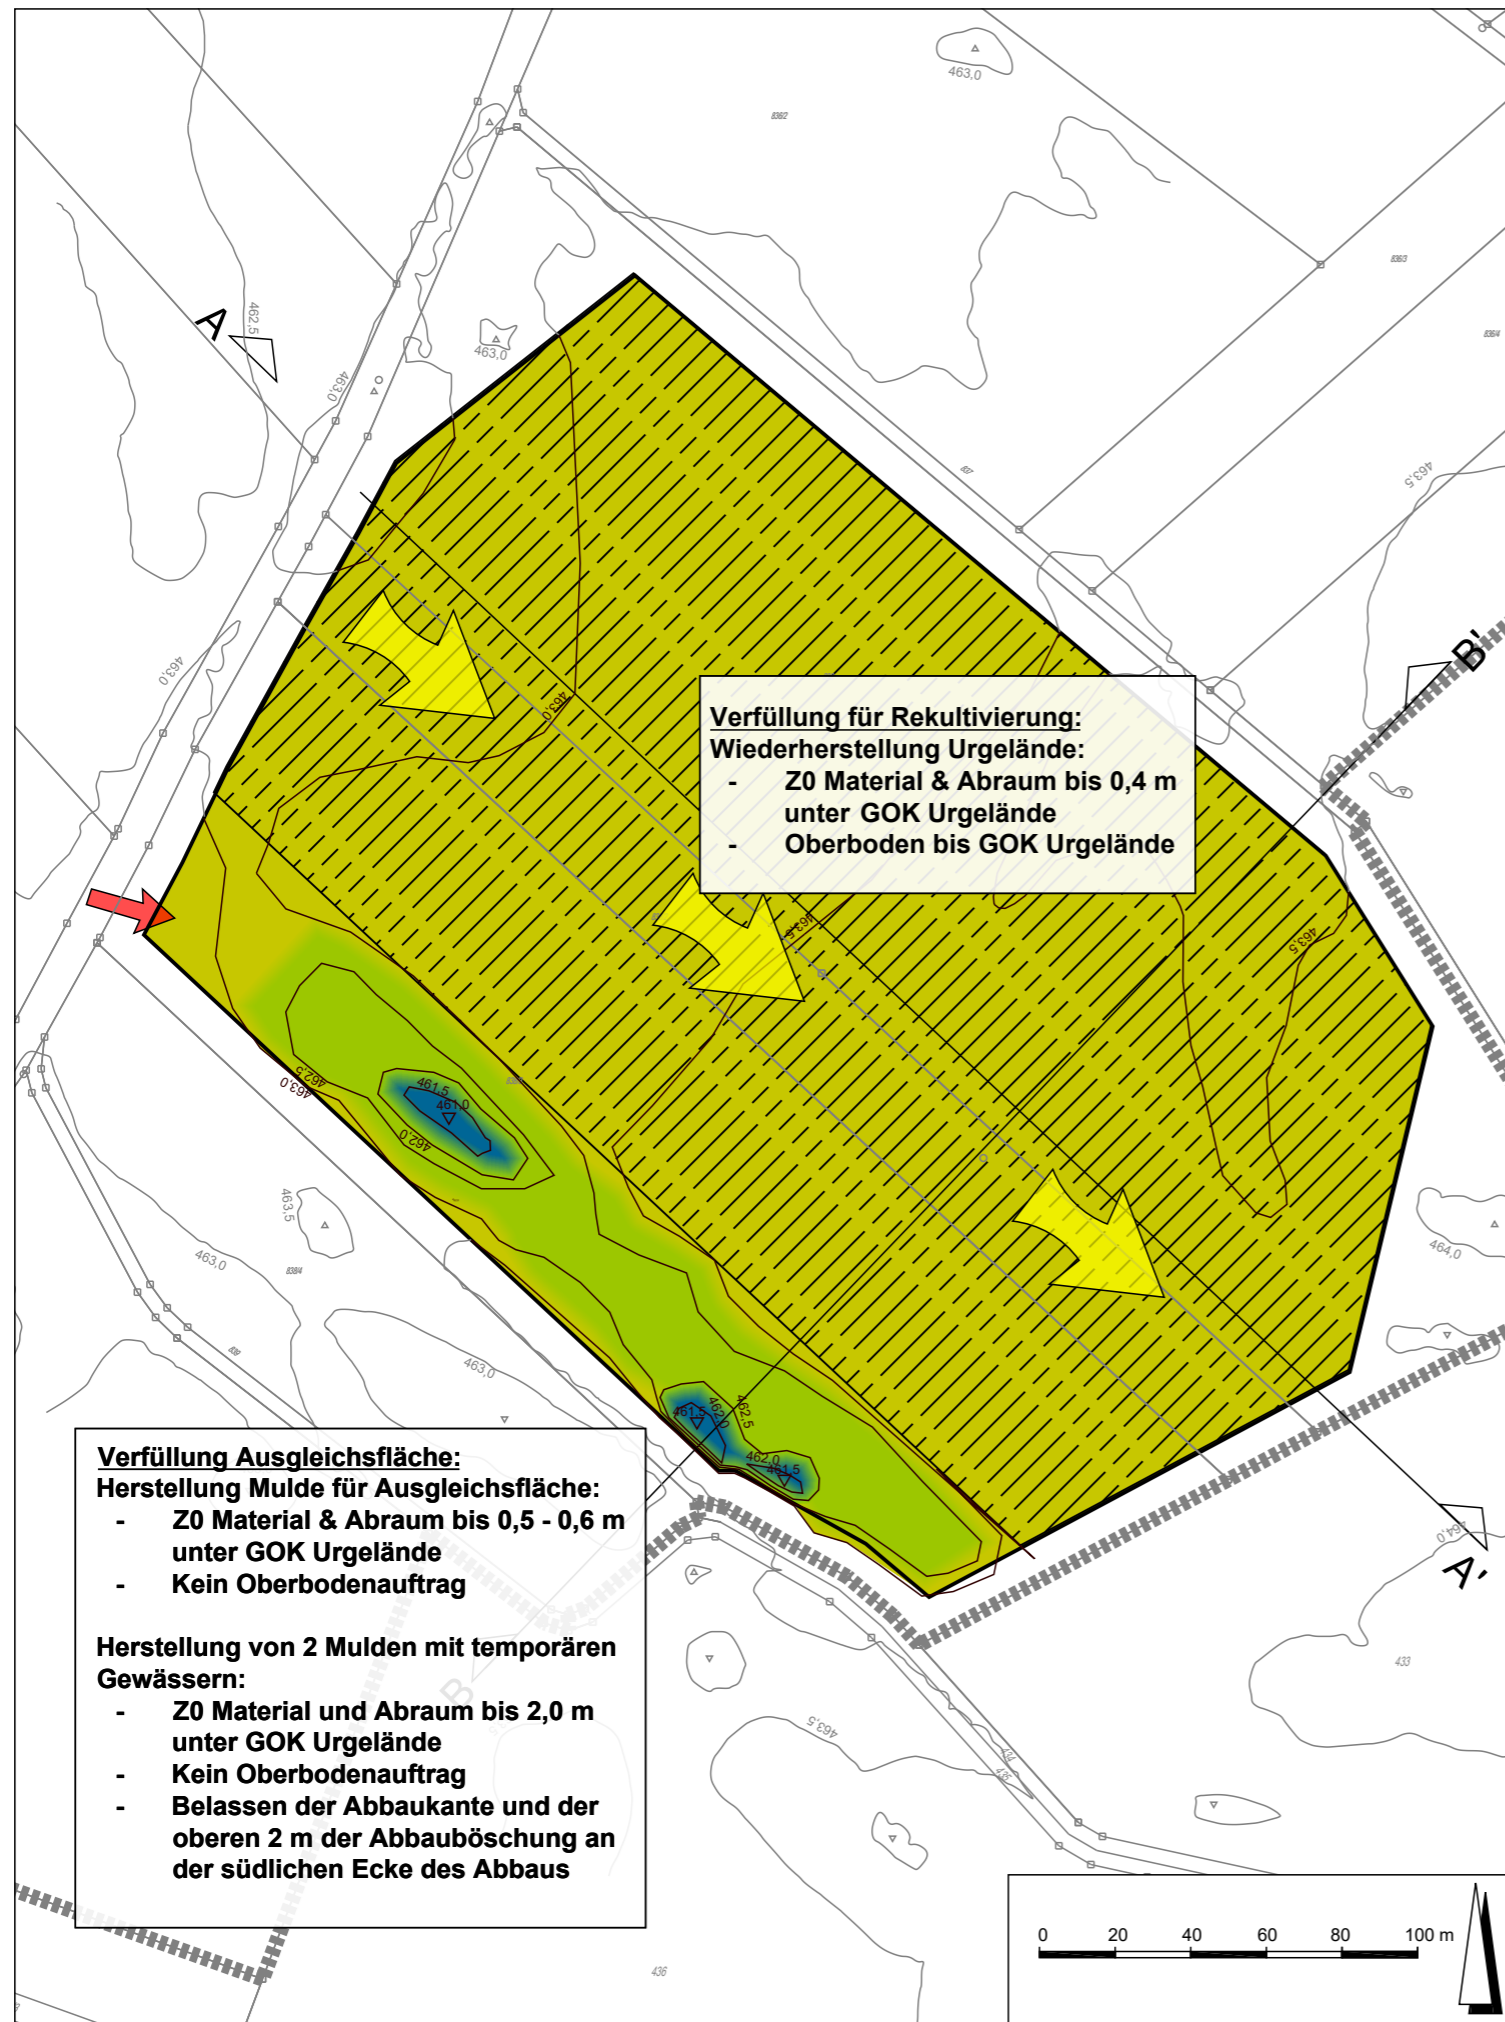

**Verfüllung für Rekultivierung:
 Wiederherstellung Urgelände:**

- Z0 Material & Abraum bis 0,4 m unter GOK Urgelände
- Oberboden bis GOK Urgelände

**Verfüllung Ausgleichsfläche:
 Herstellung Mulde für Ausgleichsfläche:**

- Z0 Material & Abraum bis 0,5 - 0,6 m unter GOK Urgelände
- Kein Oberbodenauftrag

Herstellung von 2 Mulden mit temporären Gewässern:

- Z0 Material und Abraum bis 2,0 m unter GOK Urgelände
- Kein Oberbodenauftrag
- Belassen der Abbaukante und der oberen 2 m der Abbauböschung an der südlichen Ecke des Abbaus

brugger landschaftsarchitekten
 stadtplaner_ökologen

Deuringerstr. 5a, 86551 Aichach
 Tel. 08251 8768 -0, Fax -88
 E-Mail: info@brugger-landschaftsarchitekten.de
 www.bugger-landschaftsarchitekten.de