Geländeschnitt C-C'

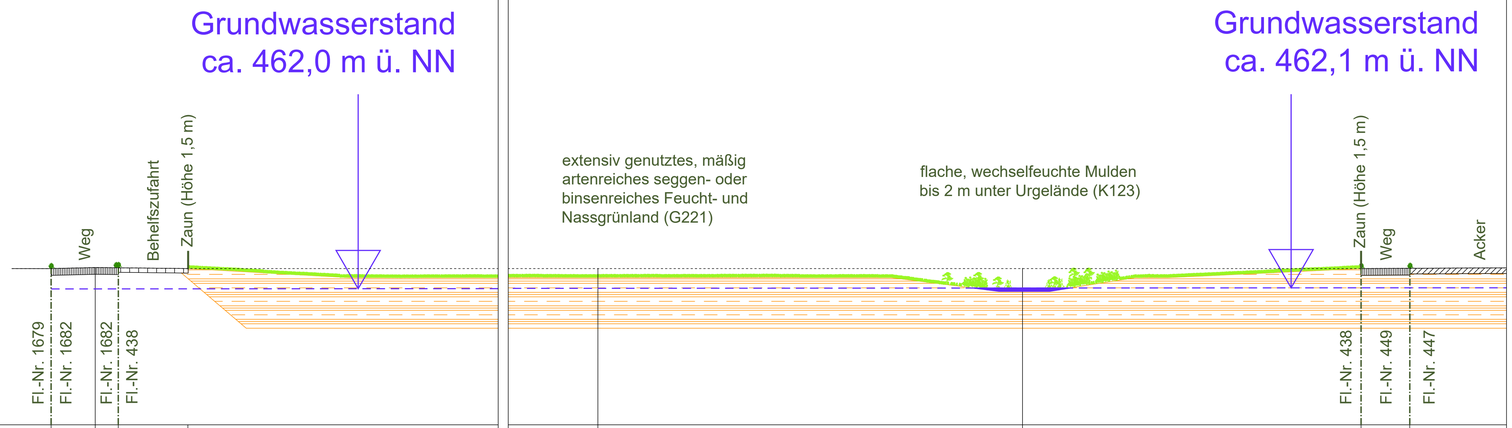

M 1:250 (1,0/1,0)
HNN+450,00

Geländehöhe												
Urgelände	463,80	463,89			463,80			463,80			463,80	
Auffüllung					463,00			461,80			463,80	
Geländestation	0,00	3,89	5,93	12,08	80,00			117,50			147,40	151,70

LEGENDE

Bestand

Urgelände (abweichende Auffüllung)

Urgelände (Bestandserhaltung)

Verfüllung

Auffüllung mit Abraum, Spülschlamm und Z0 Material, überwiegend bindiges Material

Grundwasserspiegel (gem. Abbauplanung Fl.-Nr. 438, 439, 447, Gmkg. Mühlhausen)

Ausgleichsfläche

anzulegende Vegetation (Ausgleichsfläche)

flache, wechselfeuchte Mulde (Ausgleichsfläche)

Alle Höhenangaben in müNN gem. Abbauplanung Fl.-Nr. 438, 439, 447, Gmkg. Mühlhausen bzw. eigener Planung

Plangrundlagen:
DGM © Bay. Vermessungsverwaltung Stand: 2018
Eigengutachten © Lindermayr Kies GmbH Stand: 2019
Abbauplanung Fl.-Nr. 438, 439, 447, Gemarkung Mühlhausen

Bauherr: **Lindermayr GmbH & Co.KG Kieswerk**
Innere Industriestraße 26
86316 Friedberg-Derching .....

Vorhaben: **NASSABBAU (KIES) MIT ANSCHLIEßENDER WIEDERVERFÜLLUNG**
Flur Nrn. 838, 838/2 und 838/3 Gemarkung Mühlhausen
Gemeinde Affing

Planart: **Geländeschnitt - Ausgleichsfläche Fl.-Nr. 438 und 439**

Maßstab: 1 : 250 Beilage: 10b

Bearbeitet:	HB / CA / AS	Datum:	11.02.2021
Geprüft:	Brugger	Plangröße:	425 x 910 mm
Projekt-Nr.:	1634	Datei/Pfad:	Q:\Objekt\1634\Pläne\Abbauplanung.dwg

brugger landschaftsarchitekten stadtplaner_ökologen
Deuringerstr. 5a, 86551 Aichach
Tel.: 08251 8768 - 0, Fax: -88
E-Mail: info@brugger-landschaftsarchitekten.de
www.brugger-landschaftsarchitekten.de