




Erläuterung:
----- Gemeindegrenze Dasing

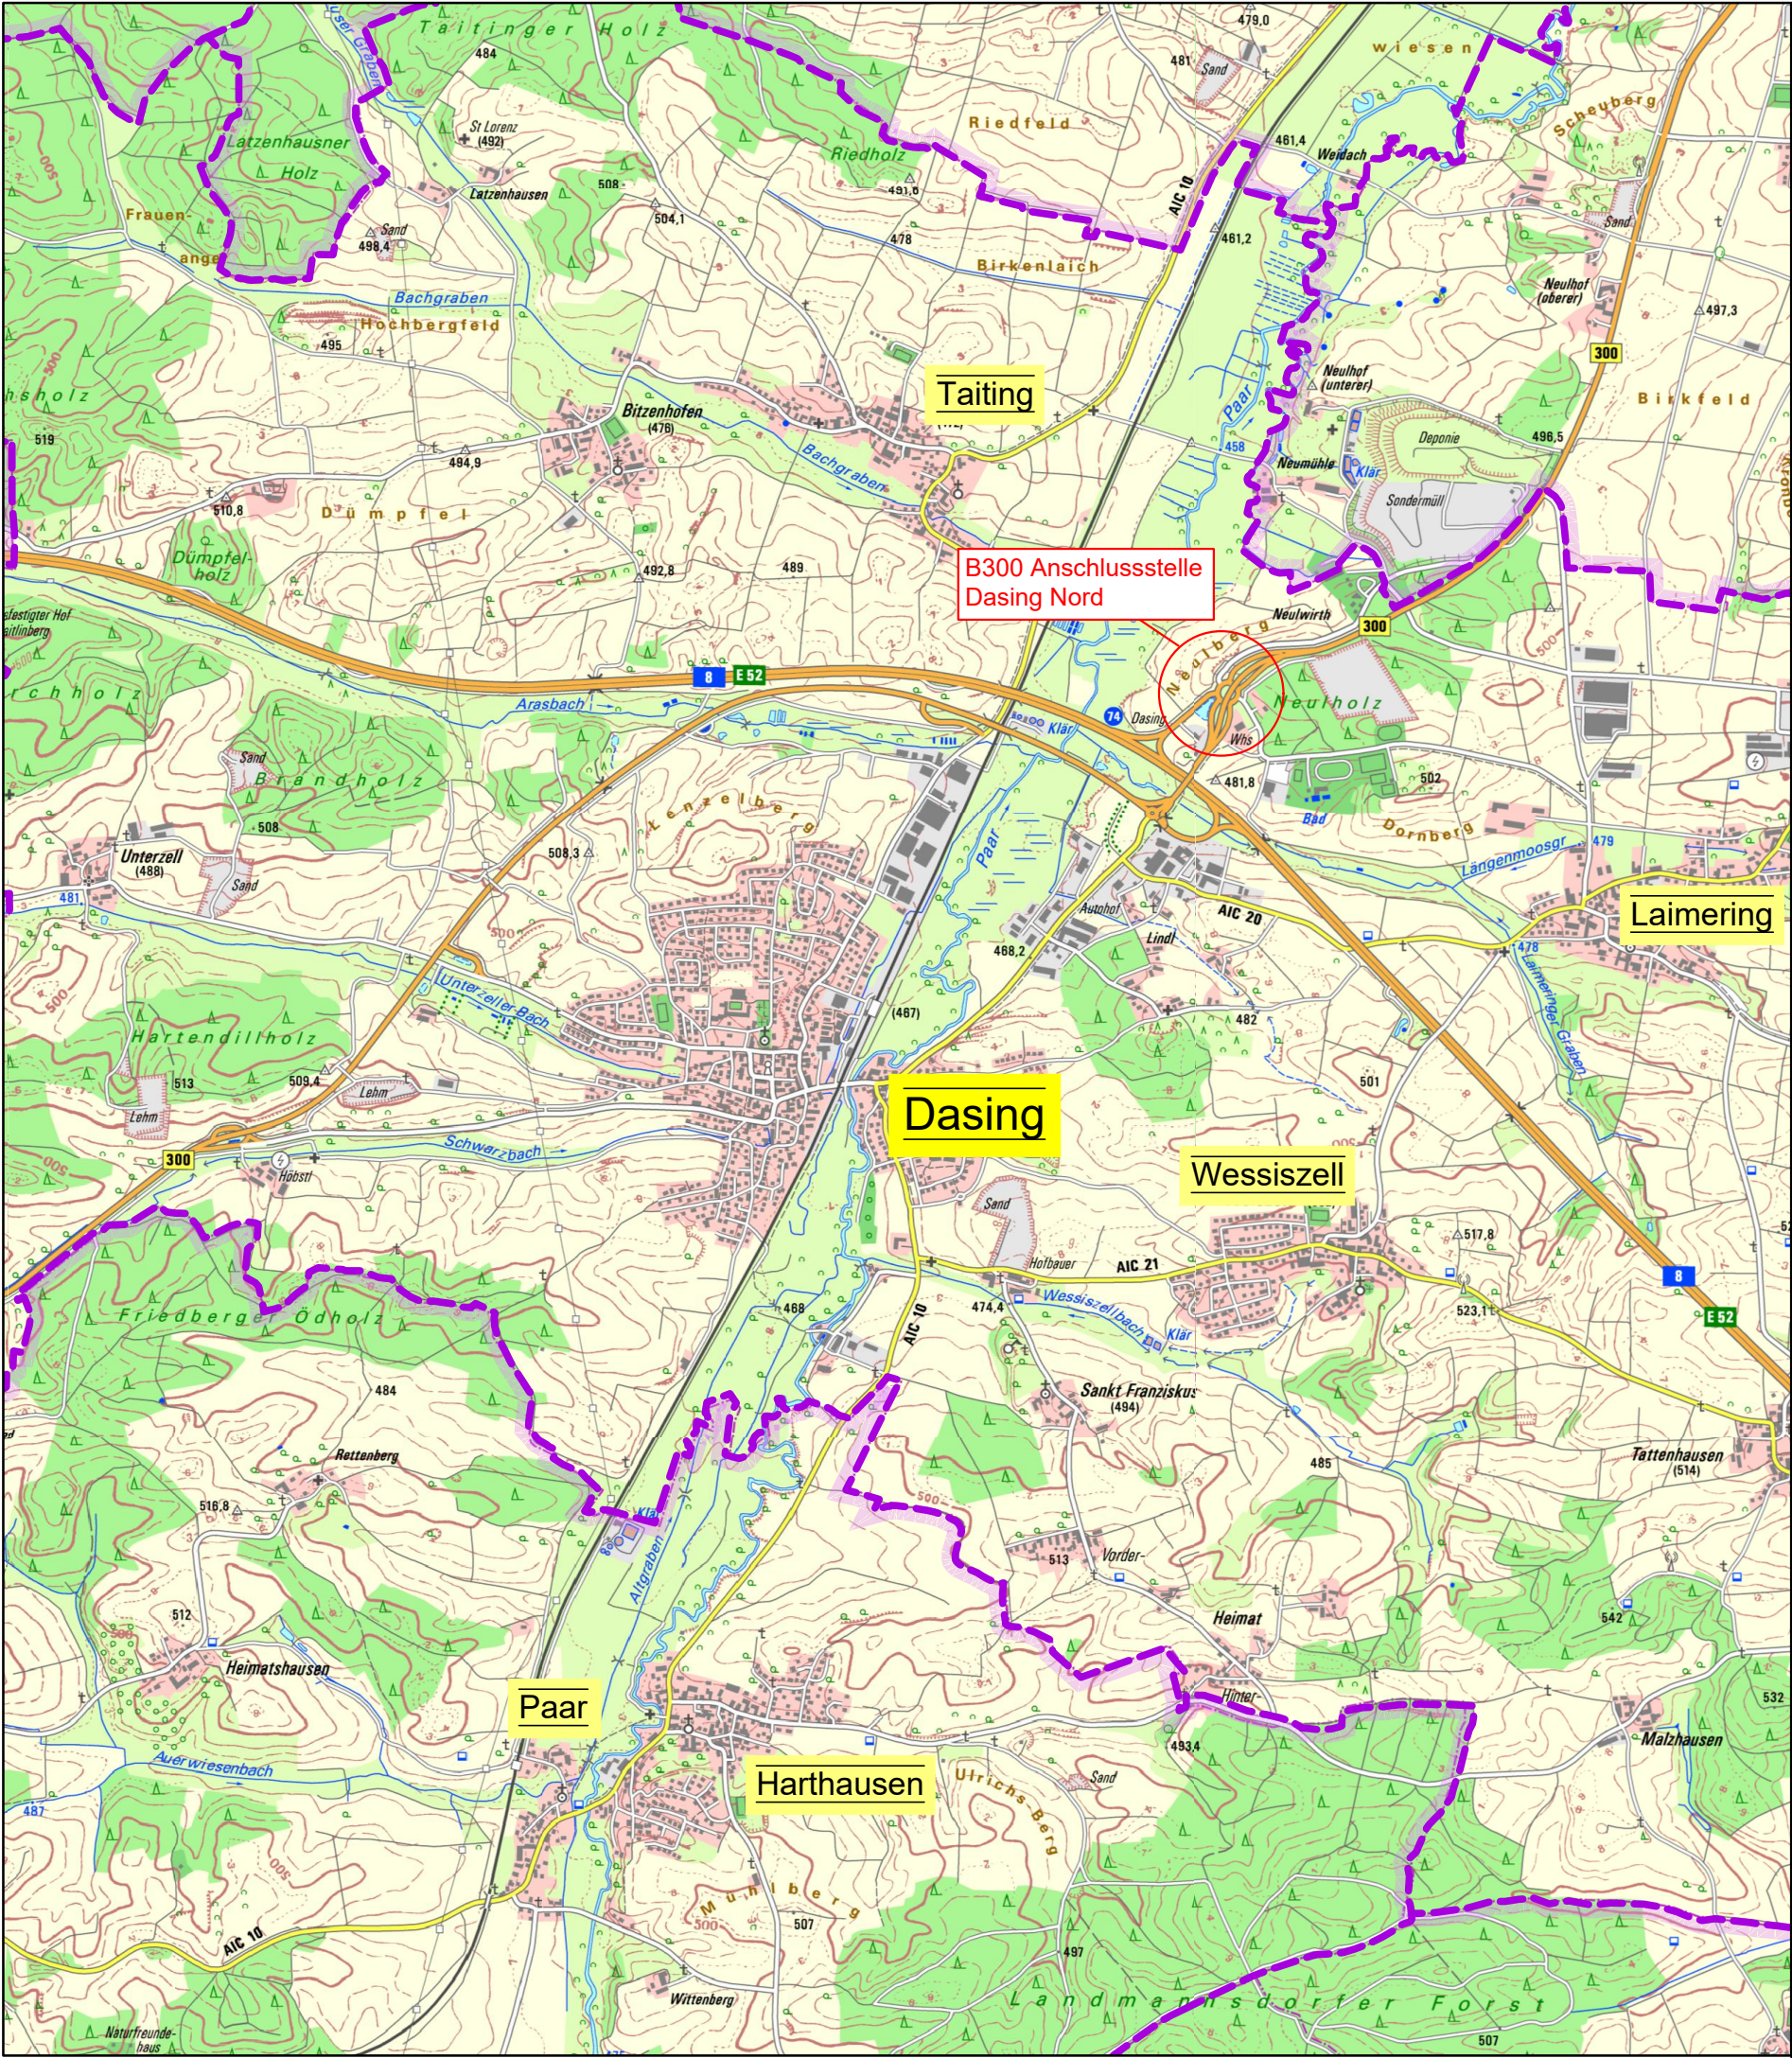

 mayr ingenieure Ihr Partner für Infrastrukturmaßnahmen	Mayr Beratende Ingenieure PartG mbB	bearbeitet	25.09.2025	Eckert
		gezeichnet	25.09.2025	Brand
		geprüft	25.09.2025	Mayr
	Blütenweg 5 86551 Aichach T +49 8251 8750 0 F +49 8251 8750 27 info@mayr-ingenieure.de	Projekt-Nr.	2025-188-30	
		Plan-Nr.	2025-188-30_Blg1_Übersichtskarte.dwg	
		Aichach, den	25.09.2025	

Nr.	Art der Änderung	Datum	Zeichen

GENEHMIGUNGSPLANUNG

Staatliches Bauamt Augsburg Burgkmaistraße 12, 86152 Augsburg, Tel. 0821 2581-0, Fax. 0821 2581-214, E-Mail: poststelle@stbaa.bayern.de		Unterlage / Blatt-Nr.: 1
		Übersichtskarte
		Maßstab: 1 : 25.000

Abwasserbeseitigung Dasing B300 Anschlussstelle Dasing Nord Antragsunterlagen für wasserrechtliche Genehmigung

aufgestellt:	
Augsburg, den -----	