


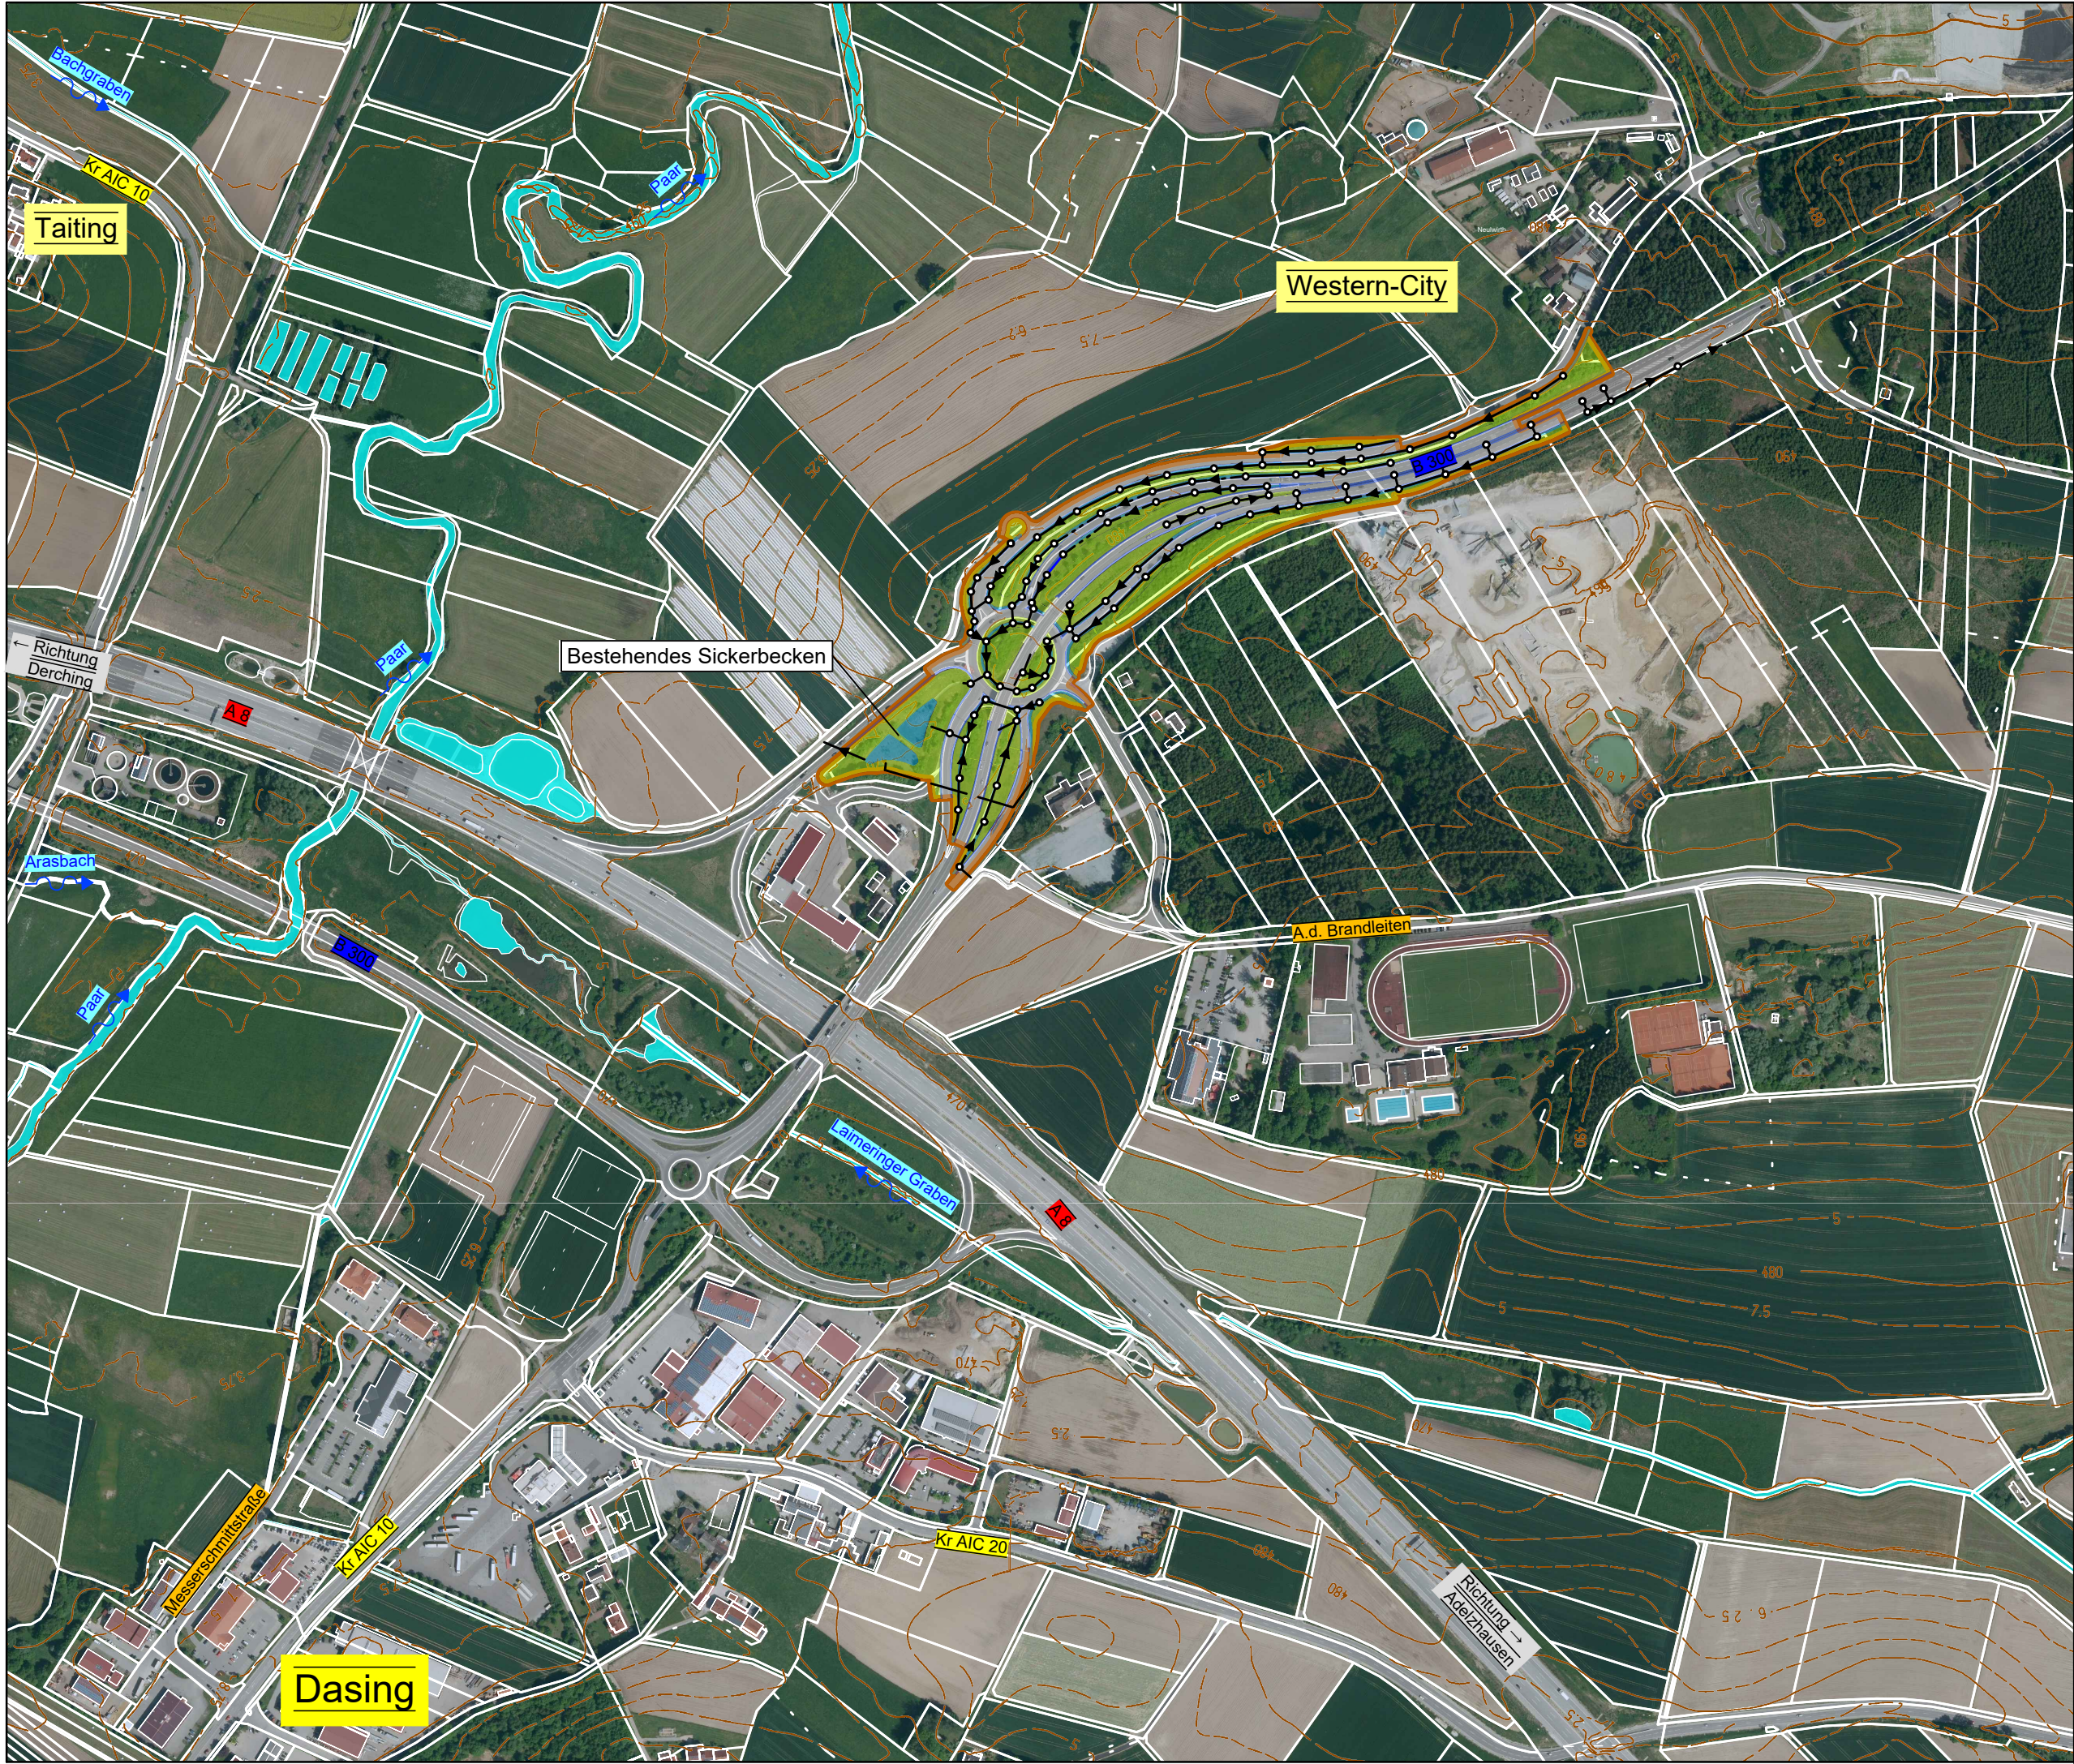

Erläuterung:

- Grenze des Entwässerungsgebietes
- Bestehende Regenwasserkänäle

Legende Berechnung:

- Einzugsgebiet EA1 Fahrbahn
- Einzugsgebiet EA1 Bankett
- Einzugsgebiet EA1 Böschung und Grünflächen
- Einzugsgebiet EA1 Mulde



 mayr ingenieure Ihr Partner für Infrastrukturmaßnahmen	Mayr Beratende Ingenieure PartG mbB		bearbeitet	25.09.2025	Eckert
	Blütenweg 5 86551 Aichach T +49 8251 8750 0 F +49 8251 8750 27 info@mayr-ingenieure.de		gezeichnet	25.09.2025	Brand
			geprüft	25.09.2025	Mayr
			Projekt-Nr.	2025-188-30	
			Plan-Nr.	2025-188-30_Blg3_Übersichtslageplan.dwg	
			Aichach, den	25.09.2025	

Nr.	Art der Änderung	Datum	Zeichen

GENEHMIGUNGSPLANUNG

Staatliches Bauamt Augsburg

Burgkmaistraße 12, 86152 Augsburg,
Tel. 0821 2581-0, Fax. 0821 2581-214,
E-Mail: poststelle@stbaa.bayern.de



Unterlage / Blatt-Nr.: 3
Übersichtslageplan

Maßstab: 1 : 5.000

Abwasserbeseitigung Dasing
B300 Anschlussstelle Dasing Nord
Antragsunterlagen für wasserrechtliche Genehmigung

aufgestellt:	
Augsburg, den	