## B 300 rechts - Kreis 1 außen - Rampe 2 links




## Kreis 1 innen




## Querungen Rampe 1

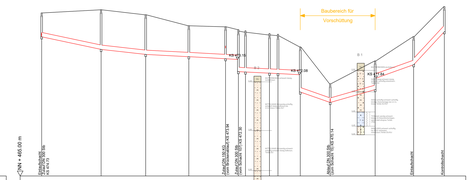


## Brückenablauf

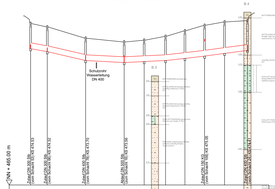


## Querung Rampe 2

## Querung Kreis 1

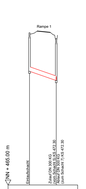


## Brückenablauf

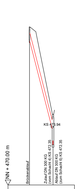


NN = 465.00 m

| Schachtnummer | | 1 | 2 | 3 | 4 | 5 | 6 | 7 | 8 | 9 | 10 | 11 | 12 | 13 | 14 | 52 | 51 | 50 | 17 | 18 | 19 | 20 | 21 | 22 | 23 | 1 | 107 | 6 | 5 | 11 | 15 | A10_AUF | 17 | 16 | A10_AUF | 108 | 21 | 108 |
|---|---|---|---|---|---|---|---|---|---|---|---|---|---|---|---|---|---|---|---|---|---|---|---|---|---|---|---|---|---|---|---|---|---|---|---|---|---|---|
| Straße | | B 300 rechts | | | | | | | Kreis 1 außen | | | | Rampe 2 links | | | Kreis 1 innen | | | | | | | | | | Querung Rampe 1 | Querung Rampe 1 | | Brückenablauf | Querung Rampe 2 | | | Querung Kreis 1 | | | Brückenablauf | | |
| Haltungslänge | m | 41.53 | 31.17 | 30.14 | 25.66 | 8.95 | 4.18 | 16.79 | 3.45 | 15.58 | 20.90 | 31.40 | 26.90 | 21.45 | | 11.64 | 26.81 | 26.92 | 13.96 | 16.05 | 13.54 | 13.73 | 13.97 | 15.97 | | 12.95 | 18.64 | | 16.44 | 21.50 | | | 15.88 | | | 13.08 | 18.02 | | 16.24 |
| Gesamtlänge | m | 281.36 | | | | | | | | | | | | | | 149.59 | | | | | | | | | | 12.95 | 18.64 | | 16.44 | 21.50 | | | 15.88 | | | 31.08 | | | 16.24 |
| Material/Querschnitt | mm | KG 300 | | | | | | | | | | | | | | Stb 400 | | | | | | | | | | Stb 300 | Stb 300 | | KG 150 | Stb 300 | | | Stb 500 | | | KG 150 | | | KG 150 |
| Geländehöhe gepl. | mNN | 478.60 | 478.62 | 478.27 | 479.00 | 479.41 | 479.13 | 479.15 | 479.15 | 479.02 | 479.02 | 471.64 | 473.04 | 479.84 | | 478.39 | 478.15 | 478.36 | 475.10 | 475.10 | 479.49 | 479.88 | 479.26 | 479.50 | | 478.00 | 479.04 | 479.23 | 481.00 | 479.69 | | | 479.55 | 479.55 | | 482.28 | 482.40 | | 482.83 |
| Schachttiefe | m | 1.67 | 2.73 | 2.23 | 2.43 | 2.73 | 2.88 | 2.75 | 2.75 | 2.88 | 3.15 | 1.30 | 2.20 | 1.75 | | 1.66 | 1.60 | 1.66 | 1.58 | 1.58 | 1.79 | 1.79 | 1.67 | 2.30 | | 1.67 | 2.69 | 2.43 | 1.00 | 2.74 | | | 2.43 | 1.96 | | 1.00 | 1.36 | | 1.00 |
| Sohlhöhe | mNN | 474.73 | 475.89 | 476.03 | 476.57 | 476.68 | 476.25 | 476.40 | 476.40 | 476.14 | 475.87 | 470.34 | 470.84 | 478.09 | | 476.73 | 476.55 | 476.70 | 473.52 | 473.52 | 477.70 | 478.09 | 477.59 | 477.20 | | 476.33 | 476.35 | 476.80 | 479.00 | 476.95 | | | 477.12 | 477.59 | | 481.28 | 481.04 | | 481.83 |
| Sohlgefälle | O/oo | 21.19 | 11.25 | 5.30 | 5.45 | 5.00 | 5.00 | 5.00 | 5.00 | 5.00 | 35.00 | 28.70 | 35.00 | 107.70 | | 18.00 | 23.10 | 5.00 | 5.00 | 5.00 | 11.08 | 11.65 | 13.60 | 13.15 | | 40.80 | 35.00 | | 371.70 | | | | 35.00 | 38.00 | | 10.00 | 338.50 | | 43.10 | |
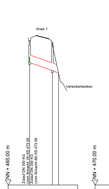
## Kreis 1 - Rampe 4 links

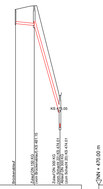


## Querung Rampe 4 - Rampe 4 rechts - B 300 rechts




## B 300 rechts

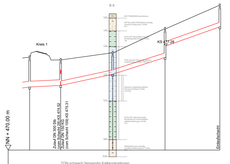


NN = 470.00 m

| Schachtnummer | | 23 | 24 | 25 | 26 | 27 | 28 | 29 | 30 | 31 | 32 | 33 | 34 | 36 | 38 | 40 | 42 | 44 | 46 | 48 | 104 | 105 | 106 |
|---|---|---|---|---|---|---|---|---|---|---|---|---|---|---|---|---|---|---|---|---|---|---|---|
| Straße | | Querung Kreis 1 | | Rampe 4 links | | | Querung Rampe 4 | Rampe 4 rechts - B 300 rechts | | | | | | | | | | | B 300 rechts | | | | |
| Haltungslänge | m | 21.69 | 36.33 | 36.58 | 38.28 | | 9.50 | 38.51 | 36.68 | 36.80 | 37.19 | 27.72 | 39.52 | 40.52 | 42.27 | 39.46 | 40.70 | 40.45 | 19.93 | 34.01 | 36.84 | 2.50 | |
| Gesamtlänge | m | 21.69 | | 111.19 | | | 9.50 | 419.62 | | | | | | | | | | | 94.33 | | | | |
| Material/Querschnitt | mm | Stb 400 | | KG 300 | | | Stb 300 | KG 300 | | | | | | | | | | | KG 300 | | | | |
| Geländehöhe gepl. | mNN | 478.09 | 478.41 | 478.90 | 478.58 | 480.22 | 478.41 | 478.41 | 477.50 | 478.36 | 480.02 | 483.90 | 483.62 | 483.25 | 486.25 | 486.25 | 486.64 | 486.62 | 485.98 | 485.98 | 485.98 | 484.98 | 484.98 |
| Schachttiefe | m | 2.18 | 1.89 | 1.60 | 2.10 | 1.60 | 1.60 | 1.60 | 1.60 | 2.10 | 1.74 | 1.60 | 1.87 | 2.08 | 1.60 | 1.60 | 2.21 | 1.99 | 1.60 | 1.60 | 1.65 | 2.50 | 2.50 |
| Sohlhöhe | mNN | 475.91 | 476.52 | 477.30 | 476.48 | 478.62 | 476.81 | 476.81 | 475.90 | 476.28 | 478.28 | 481.90 | 481.62 | 481.17 | 484.65 | 484.65 | 484.43 | 484.63 | 484.38 | 484.38 | 483.33 | 482.48 | 482.48 |
| Sohlgefälle | O/oo | 5.00 | 21.50 | 32.20 | 35.00 | | 10.00 | 23.10 | 21.30 | 32.60 | 35.00 | 35.00 | 35.00 | 35.60 | 30.00 | 25.00 | 5.00 | 5.00 | 5.00 | 24.60 | 26.20 | 14.00 | |
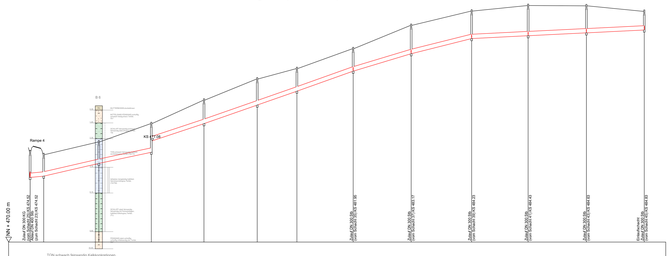
## Querungen B 300

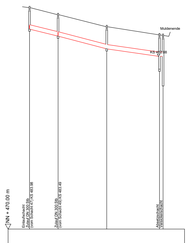


NN = 470.00 m

| Schachtnummer | | 109 | 24 | 34 | 35 | 36 | 37 | 38 | 39 | 40 | 41 | 42 | 43 | 44 | 45 | 46 | 47 | 48 | 49 |
|---|---|---|---|---|---|---|---|---|---|---|---|---|---|---|---|---|---|---|---|
| Straße | | Brückenablauf | | Querung B300 | | Querung B300 | | Querung B300 | | Querung B300 | | Querung B300 | | Querung B300 | | Querung B300 | | Querung B300 | |
| Haltungslänge | m | 12.81 | 19.28 | 11.00 | | 11.00 | | 11.00 | | 11.00 | | 11.00 | | 11.00 | | 11.00 | | 11.00 | |
| Gesamtlänge | m | 32.09 | | 11.00 | | 11.00 | | 11.00 | | 11.00 | | 11.00 | | 11.00 | | 11.00 | | 11.00 | |
| Material/Querschnitt | mm | KG 150 | | Stb 300 | | Stb 300 | | Stb 300 | | Stb 300 | | Stb 300 | | Stb 300 | | Stb 300 | | Stb 300 | |
| Geländehöhe gepl. | mNN | 483.25 | 483.14 | 483.62 | 483.91 | 480.25 | 480.37 | 486.25 | 486.36 | 486.64 | 486.64 | 486.64 | 486.64 | 486.23 | 486.62 | 485.98 | 485.98 | 485.98 | 485.98 |
| Schachttiefe | m | 1.60 | 1.74 | 1.87 | 1.74 | 2.08 | 1.96 | 2.08 | 1.96 | 2.21 | 2.19 | 1.96 | 1.96 | 1.60 | 1.37 | 1.60 | 1.96 | 1.60 | 1.72 |
| Sohlhöhe | mNN | 481.65 | 481.67 | 481.75 | 482.17 | 478.17 | 478.41 | 484.65 | 484.65 | 484.43 | 484.45 | 484.68 | 484.68 | 484.63 | 485.25 | 484.38 | 484.02 | 484.38 | 484.26 |
| Sohlgefälle | O/oo | 21.90 | 345.40 | 20.00 | | 20.00 | | 20.00 | | 20.00 | | 20.00 | | 20.00 | | 20.00 | | 20.00 | |

Längenschnitte übernommen aus der Planung
Umbau der A8 Dasing Nord von 26.01.2004, Straßenbauamt Augsburg


Mayr Ingenieure

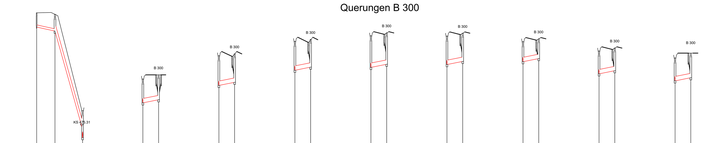Mayr Beratende Ingenieure PartG mbB

Blütenweg 5
86559 Aichach
T +49 8251 8750 0
F +49 8251 8750 27
info@mayr-ingenieure.de

Ihr Partner für Infrastrukturmaßnahmen


| | | | |
|---|---|---|---|
| bearbeitet | 25.09.2025 | Eckert | |
| gezeichnet | 25.09.2025 | Brand | |
| geprüft | 25.09.2025 | Mayr | |
| Projekt-Nr. | 2025-166-30 | | |
| Plan-Nr. | 320-166-30_Bg1_Längsschnitt.dwg | | |
| Aichach, den | 25.09.2025 | | |

| Nr. | Art der Änderung | Datum | Zeichen |
|---|---|---|---|
| | | | |

# GENEHMIGUNGSPLANUNG

Staatliches Bauamt Augsburg

Buratorientwide 10, 86152 Augsburg
Tel. 0821 2581-0, Fax. 0821 2581-274
E-Mail: poststelle@sba.bayern.de

Unterlage / Blatt-Nr.: 5.1
Längenschnitte

Maßstab: 1 : 100/1000

Abwasserbeseitigung Dasing
B300 Anschlussstelle Dasing Nord
Antragsunterlagen für wasserrechtliche Genehmigung

aufgestellt:

Augsburg, den .....


Alle in dieser Zeichnung enthaltenen Angaben, Daten und Informationen sowie technischen Lösungen sind urheberrechtlich geschützt und dürfen ohne unsere ausdrückliche Genehmigung weder vervielfältigt noch verbreitet oder anderweitig verwertet werden.