


Plan: L'Aichach/SBA_Augsburg2025-188-30_04_Genehmigungsplanung2025-188-30_Bglg_Schnitt Becken.dwg

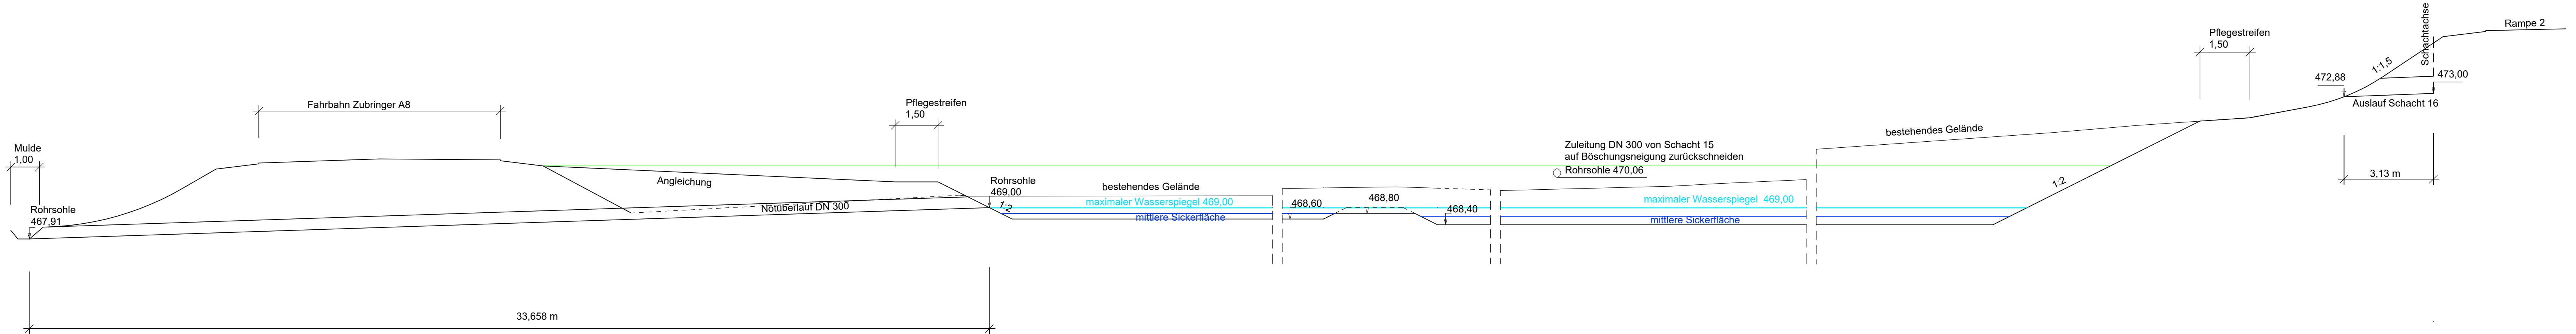

Geländeschnitte übernommen aus der Planung
Umbau der AS Dasing Nord vom 19.05.2004, Straßenbauamt Augsburg

 mayr ingenieure Ihr Partner für Infrastrukturmaßnahmen	Mayr Beratende Ingenieure PartG mbB Blütenweg 5 86551 Aichach T +49 8251 8750 0 F +49 8251 8750 27 info@mayr-ingenieure.de	bearbeitet	25.09.2025	Eckert
		gezeichnet	25.09.2025	Brand
		geprüft	25.09.2025	Mayr
		Projekt-Nr.	2025-188-30	
		Plan-Nr.	2025-188-30_Blg_Schnitt Becken.dwg	
		Aichach, den	25.09.2025	

Nr.	Art der Änderung	Datum	Zeichen

GENEHMIGUNGSPLANUNG

Staatliches Bauamt Augsburg Burgkmaistraße 12, 86152 Augsburg, Tel. 0821 2581-0, Fax. 0821 2581-214, E-Mail: poststelle@stbaa.bayern.de		Unterlage / Blatt-Nr.: 6 Geländeschnitte Becken Maßstab: 1 : 100
---	---	--

**Abwasserbeseitigung Dasing
B300 Anschlussstelle Dasing Nord
Antragsunterlagen für wasserrechtliche Genehmigung**

aufgestellt:	
Augsburg, den	

Dieser Plan darf ohne Zustimmung von Mayr Ingenieure weder vervielfältigt, noch unbedingten Dritten zugänglich gemacht werden.