


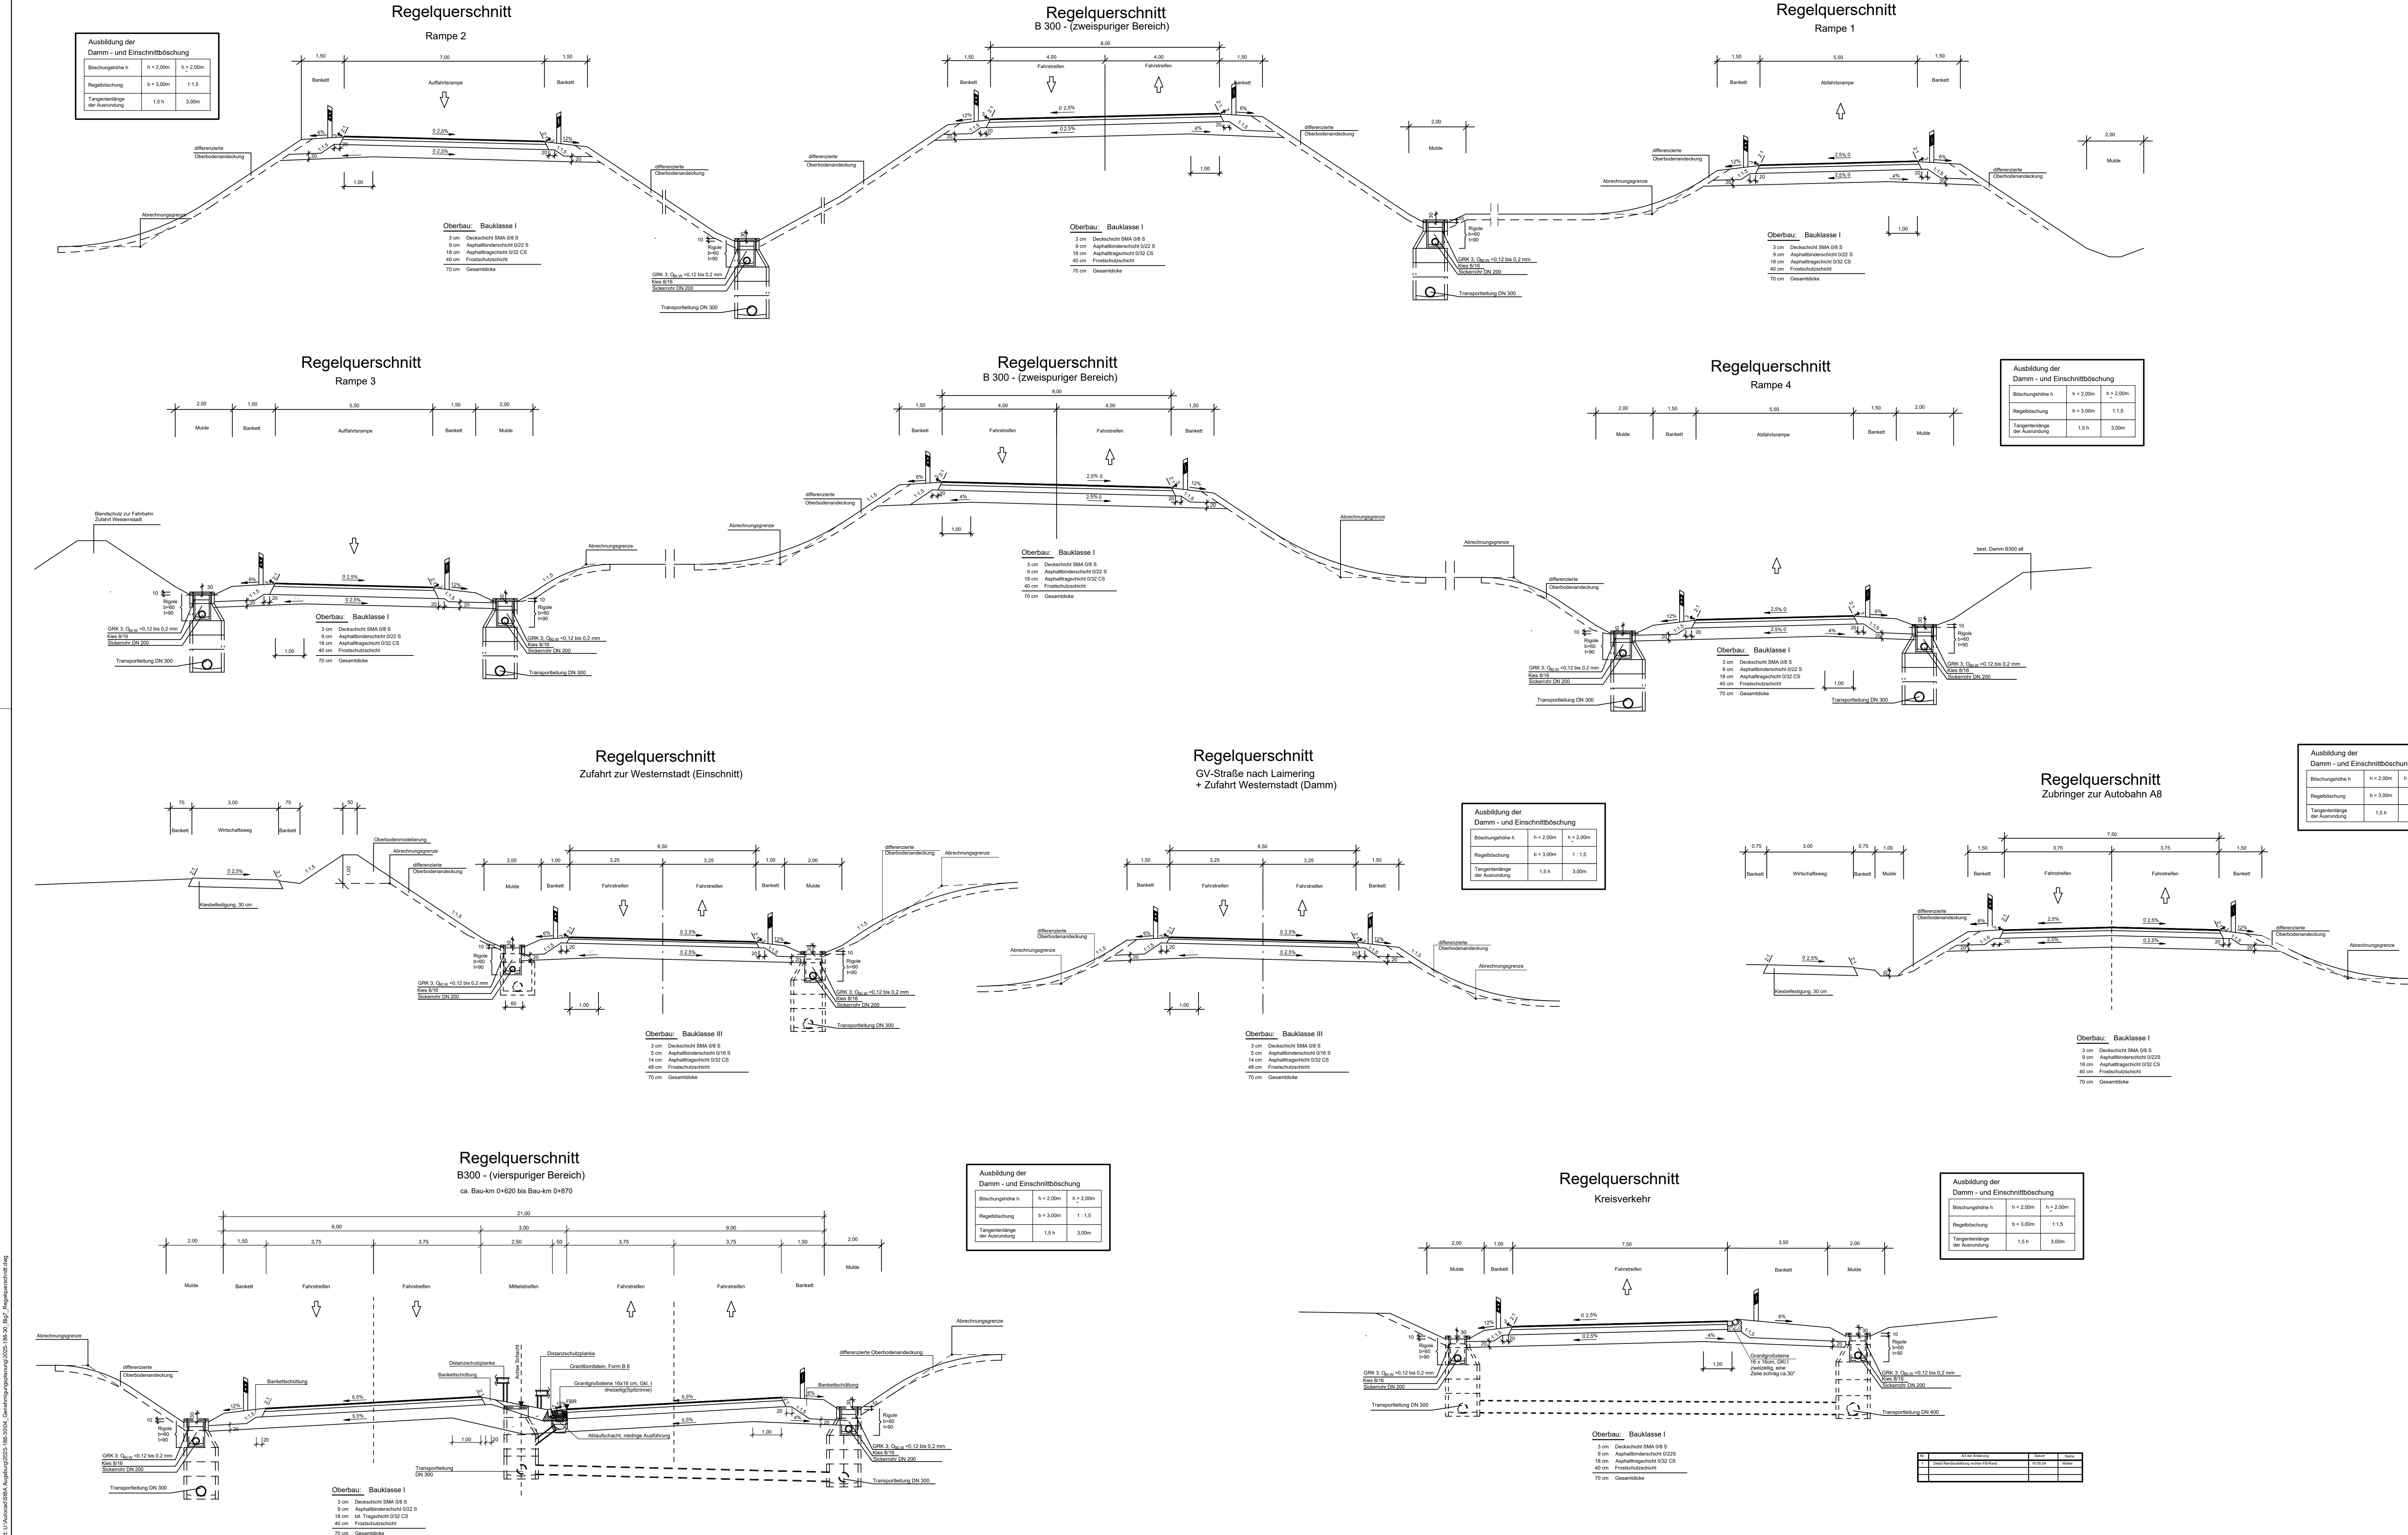

Regelquerschnitte übernommen aus der Planung
Umbau der AS Dasing Nord vom 27.05.2004, Straßenbaum Augsburg

 mayr ingenieure Ihr Partner für Infrastrukturmaßnahmen	Mayr Beratende Ingenieure PartG mbB Blütenweg 5 86551 Aichach T +49 8251 8750 0 F +49 8251 8750 27 info@mayr-ingenieure.de	bearbeitet	25.09.2025	Eckert
		gezeichnet	25.09.2025	Brand
		geprüft	25.09.2025	Mayr
		Projekt-Nr.	2025-188-30	
		Plan-Nr.	2025-188-30_Zugl_Regelquerschnitt	
			Aichach, den 25.09.2025	

Nr.	Art der Änderung	Datum	Zeichen

GENEHMIGUNGSPLANUNG

Staatliches Bauamt Augsburg Burgklosterstraße 12, 86152 Augsburg, Tel. 0821 2581-0, Fax. 0821 2581-214, E-Mail: poststelle@stbaa.bayern.de		Unterlage / Blatt-Nr.: 7 Regelquerschnitte	
		Maßstab: 1 : 100	

Abwasserbeseitigung Dasing B300 Anschlussstelle Dasing Nord Antragsunterlagen für wasserrechtliche Genehmigung

aufgestellt:	
Augsburg, den	

Proj. L:\Ausschreibung\Augsburg\2025-188-30\04_Genehmigungsplanung\2025-188-30_Zugl_Regelquerschnitt.dwg

Diese Plan- und/oder Zeichnungen von Mayr Ingenieure werden ausschließlich zum vorliegenden Dritten zugeworfen genehmigt werden.