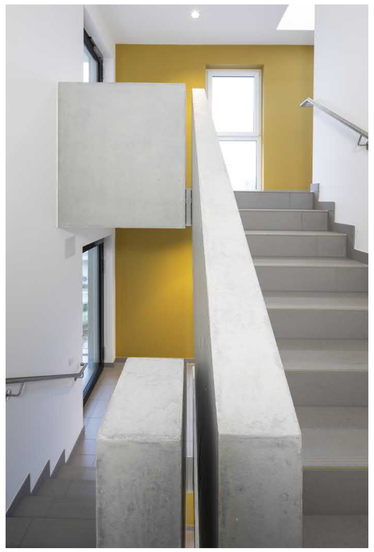

Baufeld II - Grundriss Erdgeschoss

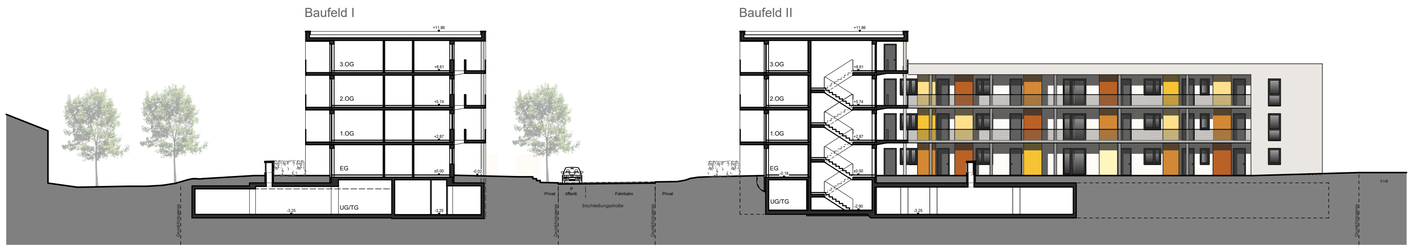

Schnitt - Gesamtanlage

Baufeld I - Grundriss Erdgeschoss

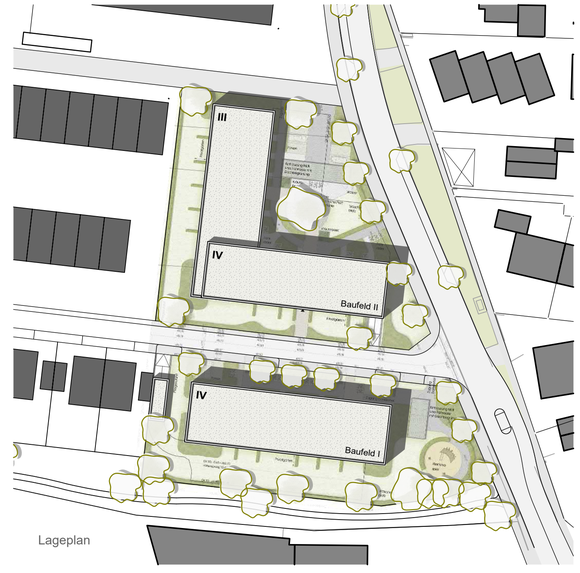

Lageplan

Neubau einer Wohnanlage in Friedberg

Fotos: Norbert Liesz

Preis

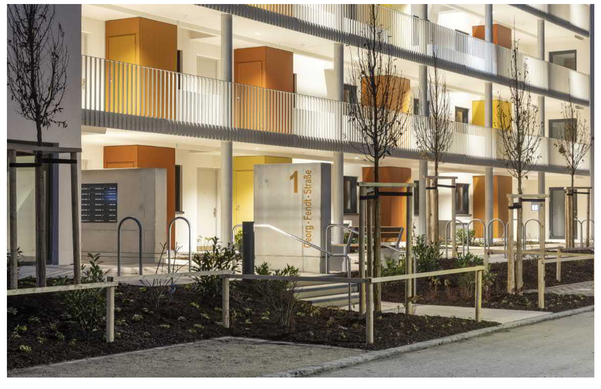

Bauherr
Stadt Friedberg
vertr. d. 1. Bürgermeister
Roland Eichmann
Marienplatz 5
86316 Friedberg

Planer
3+architekten
glogger.müller.blasi
Eberlestraße 27 a
86157 Augsburg

Beurteilung

Im Geltungsbereich eines Bebauungsplanes entstehen im Westen Friedbergs 67 Wohnungen im Rahmen des Kommunalen Wohnraumförderprogrammes. Die Wohnanlage besticht durch die klare Architektursprache. „Möbeleinbauten" in den Laubengängen und Balkonanlagen dienen als Abstellräume, setzten farbliche Akzente und rhythmisieren wohltuend die Baukörper. Die gute Außenraumgestaltung bietet den Bewohnern den im verdichteten Wohnungsbau notwendigen Erholungsraum. Bepflanzungen teilen geschickt die privaten Gartenflächen ab, ohne jedoch als störende Barrieren empfunden zu werden. Die Detailausbildung ist vorbildlich.